



**AFTALE OM RETABLERING FOR
Bagsværdvej 133A-K, 2860 Gladsaxe
Matr. 3q, Bagsværd, Kgs. Lyngby
(herefter: "Ejendommen")**

Dato: 12. december 2022

1. AFTALENS PARTER

Bestyrelsesformand:

Eske Toft

Grundejerforenings

kontaktperson:

Hanne Kaufmann

Bagsværdvej 133A-K

2860 Gladsaxe

Undertegnede:

Region Hovedstaden

Center for Regional Udvikling

Kongens Vænge 2

3400 Hillerød

Cvr. nr.: 29 19 06 23

har dags dato indgået aftale om regionens retablering af ubefæstede arealer i felterne G23, G28, G33, G35, G36, G37, G39, G40, G43, G47, G49, G55, G58, G63, G73, G81, G83, G103, G104, G107, G109, G133, G166, G167, G176, G182, G190, G191, G209, G212, O107

på ejendommen, hvor der afgraves forurennet jord under værditabsordningen.

Aftalen fastlægger retableringsforløbet på ejendommen i forbindelse med Region Hovedstadens oprydning efter Værditabsordningen¹.

Aftalen omhandler retablering af de ubefæstede arealer i undersøgelsesfelterne beskrevet ovenfor. Arealet, som oprenses, er vist på indretningsplanen i bilag 1.

Grundejerforeningen på Bagsværdvej 133 i Bagsværd har besluttet at Eske Toft og Hanne Kaufmann er underskriftberettigede for grundejerforeningen på Bagsværdvej 133A-K, 2860 Bagsværd, i kraft af deres roller som henholdsvis bestyrelsesformand for grundejerforeningen og grundejerforeningens kontaktperson for oprensningen gennem Værditabsordningen.

2. BAGGRUND

Ejendommen er tilmeldt Værditabsordningen, Udbetaling Danmark har bevilliget penge til oprensning og retablering og egenbetalingen er indbetalt af grundejer. Formålet med oprensningen er at fjerne risikoen for kontakt med forurennet jord. Der

¹ §§ 28-38 i jordforurensningsloven. Lovbekendtgørelse nr. 282 af d. 27. marts 2017 om forurennet jord

bortgraves derfor max 0,5 m forurennet jord på ubefæstede arealer i undersøgelsesfelter med konstateret terrænnær forurening.

Til dokumentation af de eksisterende forhold, inden oprensningen, er der på baggrund af rådgivers besigtigelse udarbejdet en indretningsplan (bilag 1), en haveplan (bilag 2), og en planteliste (bilag 3). Endvidere udføres en førregistrering med fotos som sendes til ejer, der skal kvittere for modtagelsen af disse.

I forbindelse med retablering af arealer efter endt bortgravning af forurening er der mellem grundejer og Region Hovedstaden aftalt, at regionen forestår retablering af haven i de berørte felter.

3. RETABLERING

Generelt retableres der efter oprensningen til samme udgangspunkt som før start af oprensningen. Der retableres så vidt muligt med de oprindelige materialer ellers retableres med tilsvarende materialer, men der kan være mindre forskelle på oprindelige og evt. nye materialer.

Adgangsvej og arbejdsplads

Den entreprenør der tildeles opgaven, kan placere materiel (skurvogn, container osv.) på asfaltbelægningen ud for felt O107, hvor der er mulighed for at få tilslutning til afløb. El og vand kan hentes fra bygningerne. Entreprenøren opsætter målere på skurvognen, så forbrug kan aflæses (bilag 1C)

Adgang til afgravningsområderne syd og vest for bygningerne kan kun ske via græsarealet på den sydlige del af ejendommen, hvor adgangen sker fra den sydligste del af parkeringspladsen. Der skal udlægges jemplader til kørsel i adgangsvejen og til afgravningsområdet, for at sikre mod sporkørsel og traktose.

Entrepriseområdet afspærres med byggehegn under arbejdet.

Vest for bygningerne placeres hegnet, så legepladsen kan benyttes længst muligt.

Faste og levende hegn i skel fjernes som udgangspunkt ikke.

I felt G133 står et dødt kirsebærtræ, som efter aftale med nabo og grundejer, fældes og bortkøres.

Beplantning

Hvis enkelte træer/store buske ønskes bevaret, kan det påvirke kortlægning og nuancering af den sundhedsmæssige betydning af forureningen efter oprensningen.

Grundejer ønsker at bevare nogle planter i de berørte felter (se tabel nedenfor).

Bevarelse af planter sker på grundejers eget ansvar. Der bortgraves forurennet jord tæt op ad - og mellem rødderne på de bevarede planter/træer. Entreprenørens gartner vurderer dels, hvor tæt, der kan graves på rødderne og dels om planten skal beskæres for at den kan klare indsnævringen af rodnettet. Det kan ikke garanteres, at planterne/træerne kan klare denne behandling, og de vil derfor ikke blive erstattet, såfremt de ikke overlever.

Der udlægges eco-blokke (plast-armering) til afdækning af forurenede jord mellem rødderne på de bevarede træer, så kontakt med den efterladte forurenede jord mellem rødderne forhindres.

Stød fra træer fjernes ned til bunden af udgravningen. Tabellen nedenfor angiver den berørte der ønskes bevaret beplantning i nedenstående felter:

Felt	Beskrivelse
G212	Birketræ
G109	Kirsebærtræ
G81	Sølvpil
G55	Taks
192	Platantræ
O107	Endvidere står der 3 plantantræer umiddelbart øst for felt O107, som kan blive berørt af gravearbejdet, og som grundejer ønsker bevaret om muligt

Der er græsplæne i gravefelterne G23, G28, G33, G35, G40, G47, G83, G103, G104, G107, G167, G176 og O107. For de øvrige gravefelter er der udarbejdet en planteliste bilag 3, der angiver de eksisterende forhold. På plantelisten er angivet hvilke træer der bevares, mens øvrig beplantning fjernes. I en række af disse felter er der delvist græs. Dette vedrører følgende felter: G36, G37, G39, G43, G49, G55, G58, G63, G73, G81, G109, G166, G182, G190 og G212.

Der retableres med rullegræs i felterne G23, G28, G33, G35, G40, G47, G83, G103, G104, G107, G167, G176 og O107 samt delvist i felterne (de delområder hvor der ikke skal udføres plantearbejde) G36, G37, G39, G43, G49, G55, G58, G63, G73, G81, G109, G166, G182, G190 og G212. Der er ydermere udarbejdet en haveplan, bilag 2A, og en planteliste, bilag 3A, der angiver retableringen i de øvrige gravefelter.

Retablering med græs og planter sker, når vejrforhold mm tillader det. Der retableres med rullegræs af typen sportsgræs, samt planter i planteskolestørrelse og planteskoletræer i max. 2 meters højde, som angivet på plantelisten i bilag 3A. Det er regionens entreprenør, som indkøber og genplanter, i henhold til haveplanen i bilag 2A og plantelisten i bilag 3A. Grundejer skal passe rullegræs og planter jf. den pasningsvejledning, der udleveres af entreprenøren.

Der er i bilag 2A udarbejdet 2 principielle haveplaner med tilhørende plantelister i bilag 3A. Haveplanen for retableringen i felt G73 og G182 dækker retableringen i flere felter. Fordelingen fremgår af følgende:

Haveplan / Plantelister	Felter
G73	G109, G81, G63, G58, G55, G49, G43, G39, G37, G36,
G182	G212, G190, G166, G133

Retableringen af felterne G191 og G209 fremgår af bilag 3A.

Kompensationsbeløb

Regionen kompenserer for løgplanter i gravefelterne. DGE og Regionen vurderer, at blomsterløgene har en værdi af 5.500 kr. som vil indgå i kompensationsbeløbet.

Jordarbejder

Der er udarbejdet en indretningsplan, bilag 1, der viser hvilke felter, der skal afgraves, samt til hvilken dybde jorden udskiftes.

Retablering af havearealet omfatter indfyldning med uforurennet råjord fra udgravningens bund og til 30 cm under terræn. Herpå indfyldes ca. 30 cm uforurennet muldjord til terrænniveau. I bede indfyldes med havemuld og i græsplæne indfyldes med supermuld.

Den indbyggede jord er til havebrug og komprimeres derfor ikke.

Ved restforurening udlægges gult markeringsnet i bunden og/eller siderne af afgravningen.

Installationer

Der er ikke kendskab til ulovlige installationer. Ulovlige installationer udbedres ikke.

Grundejers ekstraarbejder

Grundejers eventuelle yderligere ønsker anses som ekstraarbejder og er regionen uvedkommende, da det udelukkende er et forhold mellem entreprenør og grundejer. Grundejers eventuelle private aftale med entreprenør om ekstraarbejder må ikke fordyre eller forsinke regionens arbejder vedrørende oprydning efter værditabsordningen.

4. AFTALEACCEPT

Ved underskrift af denne aftale accepteres vilkårene for Region Hovedstadens gennemførelse af retablering af ubefæstede arealer, hvor der er afgravet forurennet jord. Accept af aftale om retableringen er til fuld og endelig afgørelse.

Underskrifter

GRUNDEJER(E)
Bestyrelsesformand for grundejerforeningen
Eske Toft

REGION HOVEDSTADEN,
Center for Regional Udvikling
Carsten Bagge Jensen

Dato: 15/12-22


Dato:

Underskrift: 

Underskrift:

Grundejerforeningens kontaktperson for
oprensning gennem værditabsordningen
Hanne Kaufmann

Dato: 15/12-22

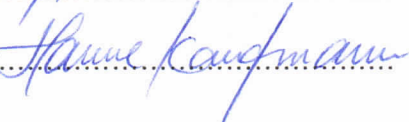Underskrift: 

Vedlagt:

- Bilag 1A: Indretningsplan Nord
- Bilag 1B: Indretningsplan Syd
- Bilag 1C: Indretningsplan – placering af skurvogn
- Bilag 2: Haveplan, oversigt
- Bilag 2F: Haveplaner, fremtidige forhold
- Bilag 3: Planteliste, Eksisterende beplantning
- Bilag 3A: Planteliste, Fremtidig beplantning



Signaturforklaring

Markeringsnet gravefront

Felter undersøgelse

true

G## - feltnr
0,# m - oprensingsdybde
mnb?: markeringsnet i bund

Linjer haveplan

Mur

Stensætning

Kantsten

Polygon Haveplan

Kælder

Chaussesten

Græs


Fliser

Bed


Busk

Asfalt

Bygning

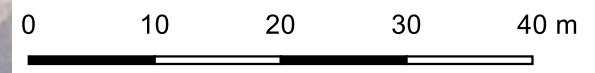

Emne: Indretningsplan nord		
Sag: Bagsværdvej 133		
Sags nr.: 21-0737		Målestok: 1:600
Udarb.: tba	Kontrol:	Dato: 09-12-2022
Udarb.:	Kontrol:	Rev. Dato:
DGE MILJØ- OG INGENIØRFIRMA		Bilag: 1A

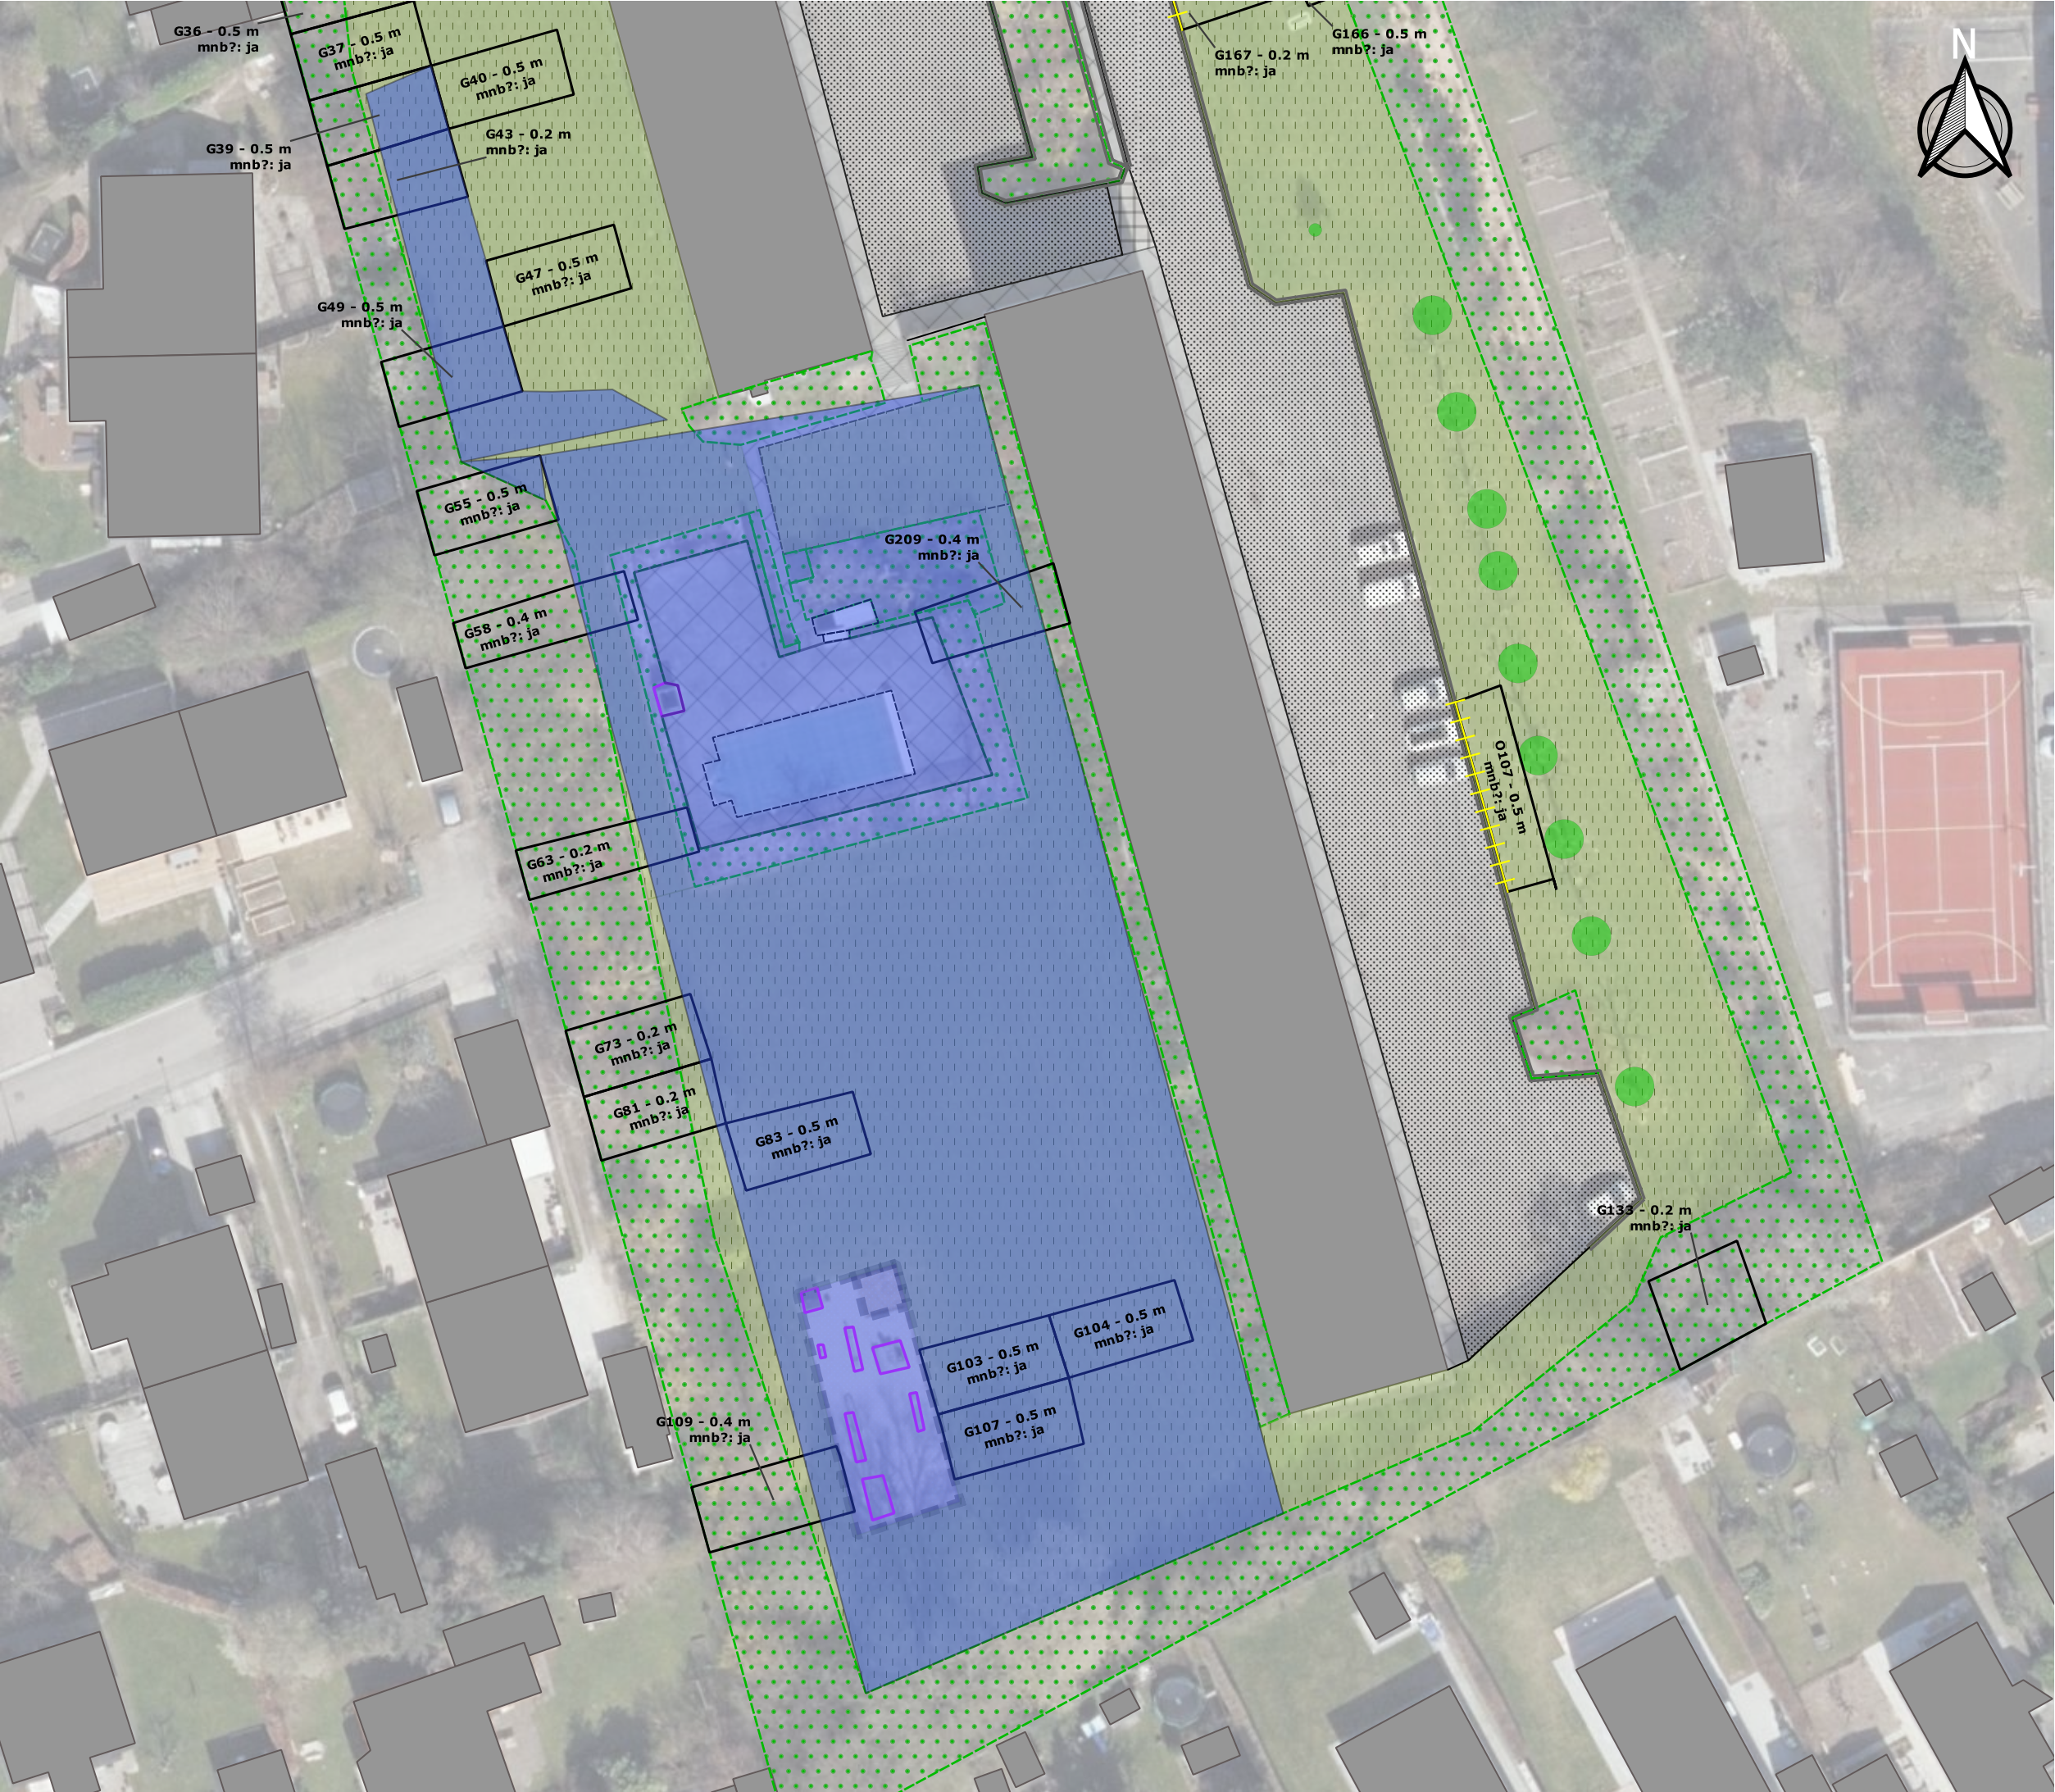

Signaturforklaring

- Markeringsnet gravefront
- Felter undersøgelse

true

G## - feltnr

0,# m - oprensningsdybde

mnb?: markeringsnet i bund
- Punkter haveplan

Træ
- Linjer haveplan

Mur

Hegn

Kantsten
- Polygon Haveplan

Kælder

Inventar

Bed med kantsætning

Chaussesten

Græs


Fliser

Busk


Asfalt

Bygning

Forventet vådområde

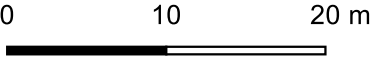

Emne: Indretningsplan syd		
Sag: Bagsværdvej 133		
Sags nr.: 21-0737		Målestok: 1:475
Udarb.: sha	Kontrol:	Dato: 14-10-2022
Udarb.:	Kontrol:	Rev. Dato:
DGE MILJØ- OG INGENIØRFIRMA		Bilag: 1B

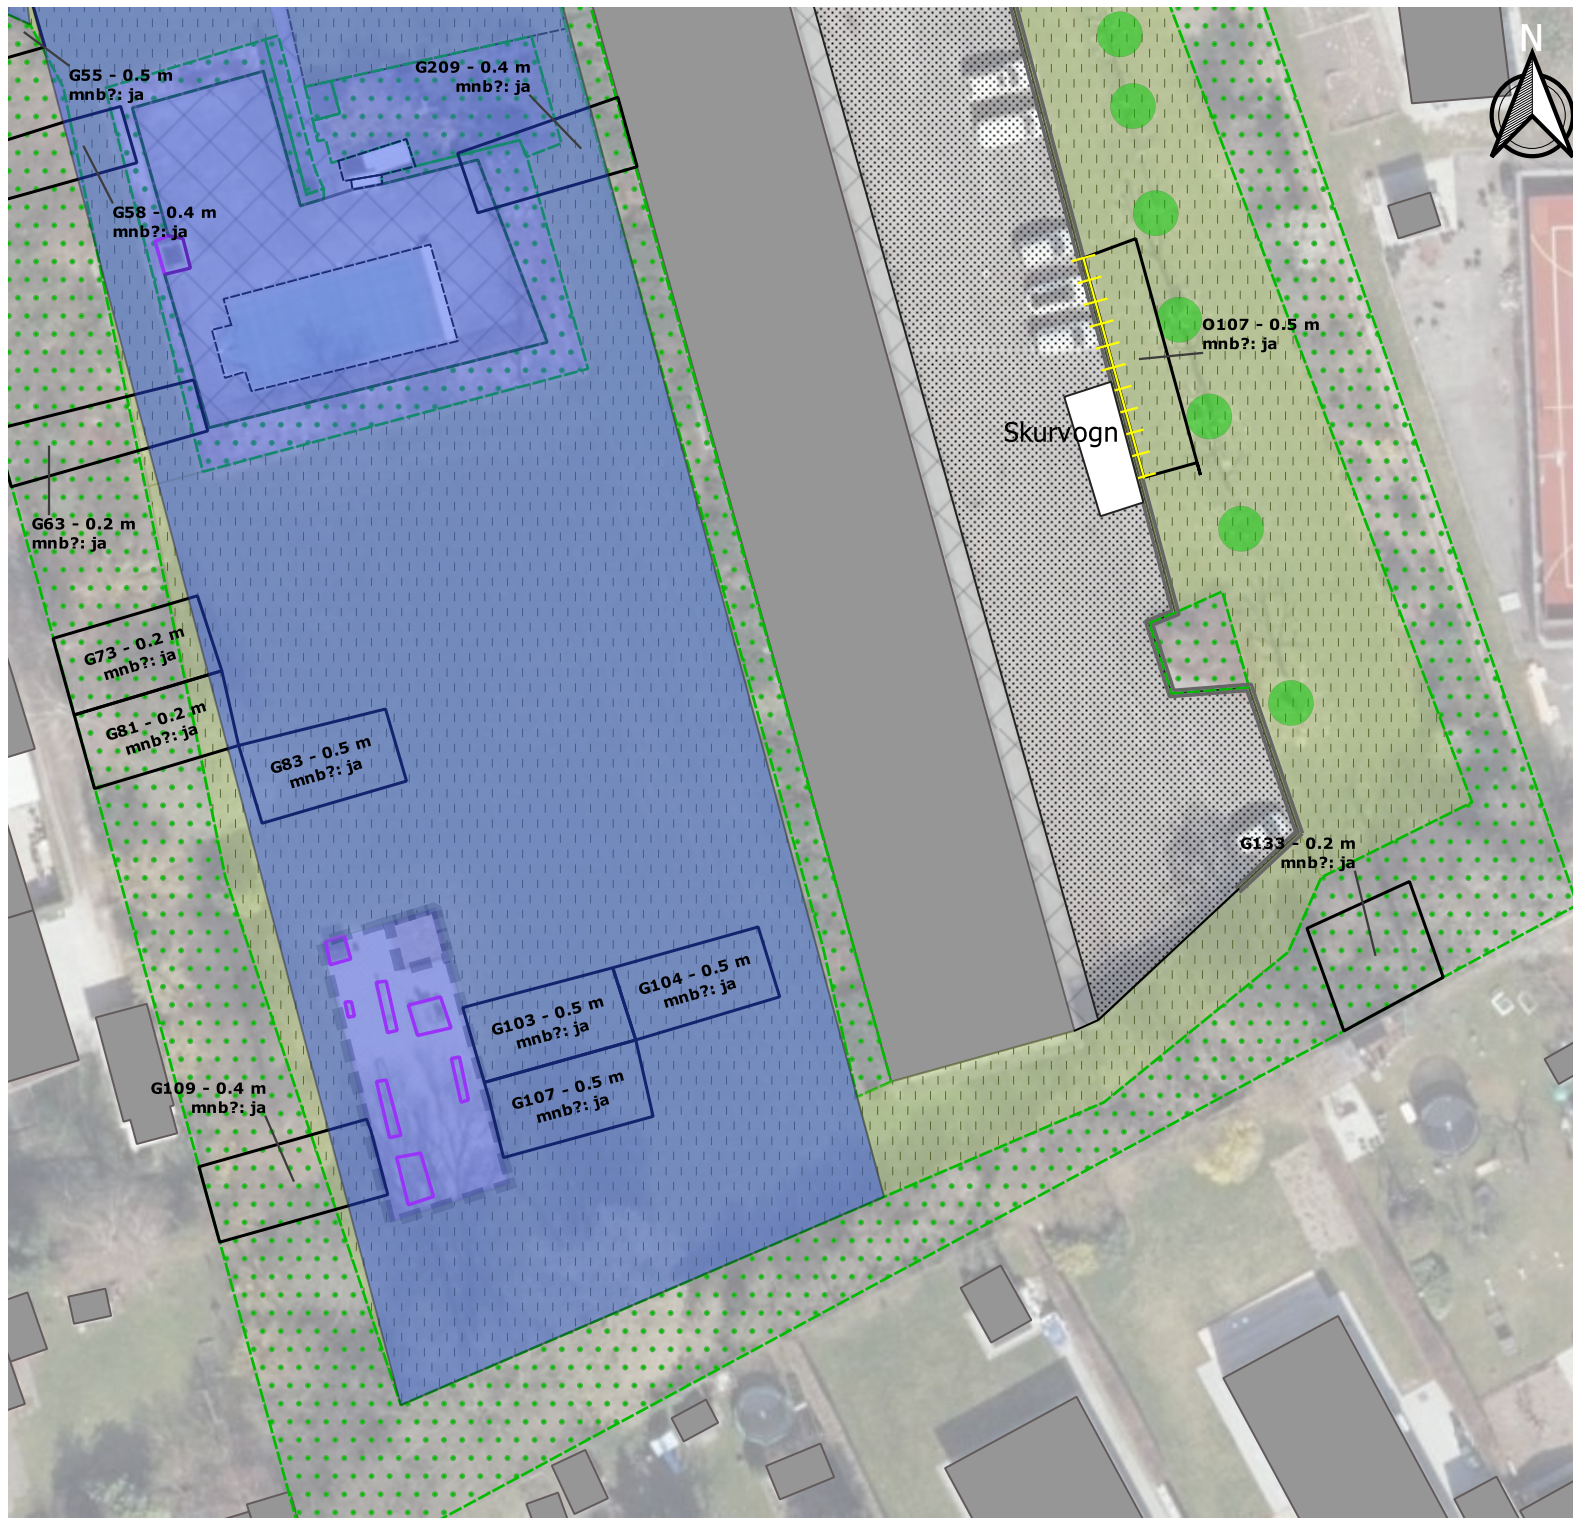

Signaturforklaring

Markeringsnet gravefront

Felter undersøgelse

true

G## - feltnr
0,# m - oprensningsdybde
mnb?: markeringsnet i bund

Punkter haveplan

Træ

Linjer haveplan

Mur

Hegn

Kantsten

Polygon Haveplan

Kælder

Inventar

Bed med kantsætning

Græs

Fliser

Busk

Asfalt

Bygning

Forventet vådområde

0 10 20 30

Emne: Indretningsplan - placering af skurvogn

Sag: Bagsværdvej 133

Sags nr.: 21-0737

Målestok: 1:500

Udarb.: sha

Kontrol:

Dato: 14-10-2022

Udarb.:

Kontrol:

Rev. Dato:

DGE
MILJØ- OG INGENIØRFIRMA

Bilag:

1C



Signaturforklaring

Matrikel

Bygning

Punkter haveplan

Træ

Linjer haveplan

Mur

Hegn

Stensætning

Kantsten

Polygon Haveplan

Kælder

Inventar

Bed med kantsætning

Chaussesten

Græs

Fliser

Bed

Busk

Asfalt

0 20 40 m

Emne: Haveplan

Sag: Bagsværdvej 133 Kongens Lyngby

Sags nr.: 21-0737

Målestok: 1:1000

Udarb.: kim

Kontrol:

Dato: 26-10-2021

Udarb.:

Kontrol:


Rev. Dato:

DGE
MILJØ- OG INGENIØRFIRMA


Bilag:

BILAG 2F


Bagsværdvej 133

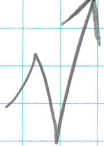


G 191

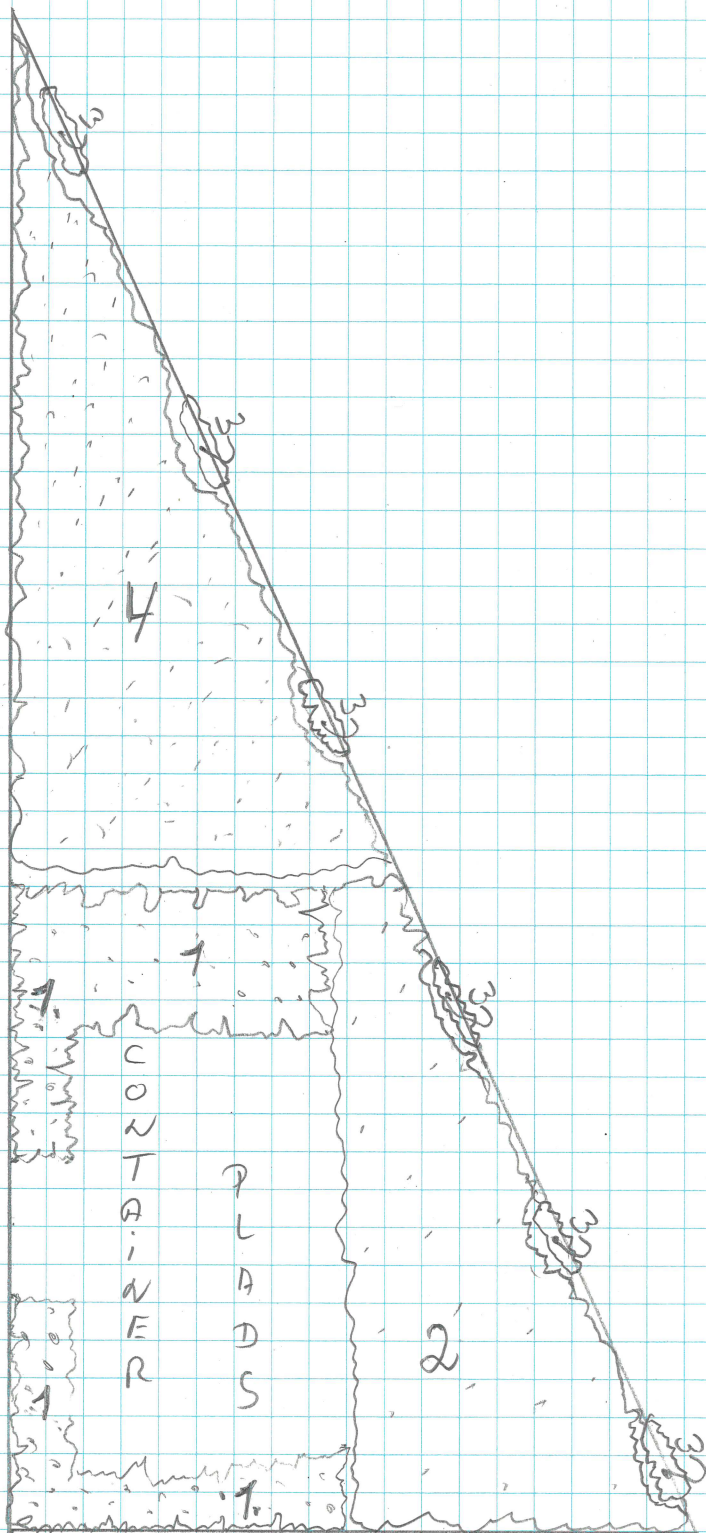

MÅL: 1:75


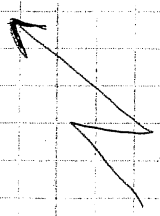


G 182

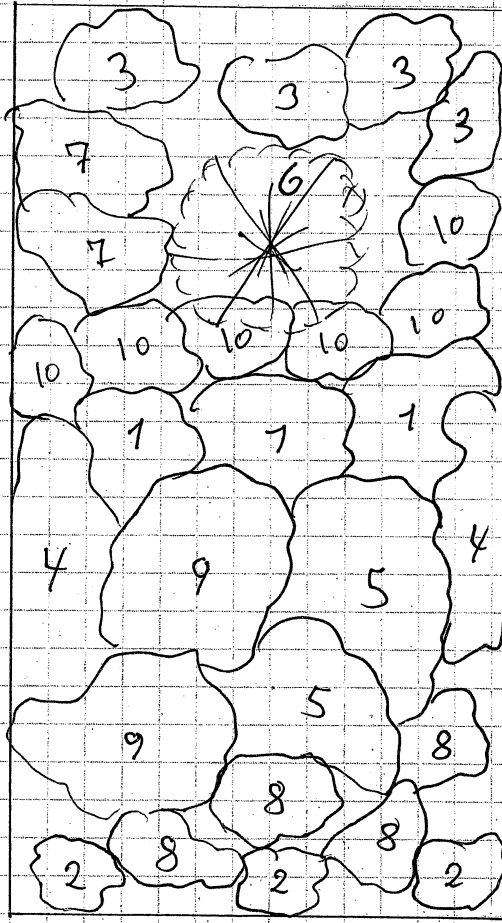



MAL: 1:75

G 73

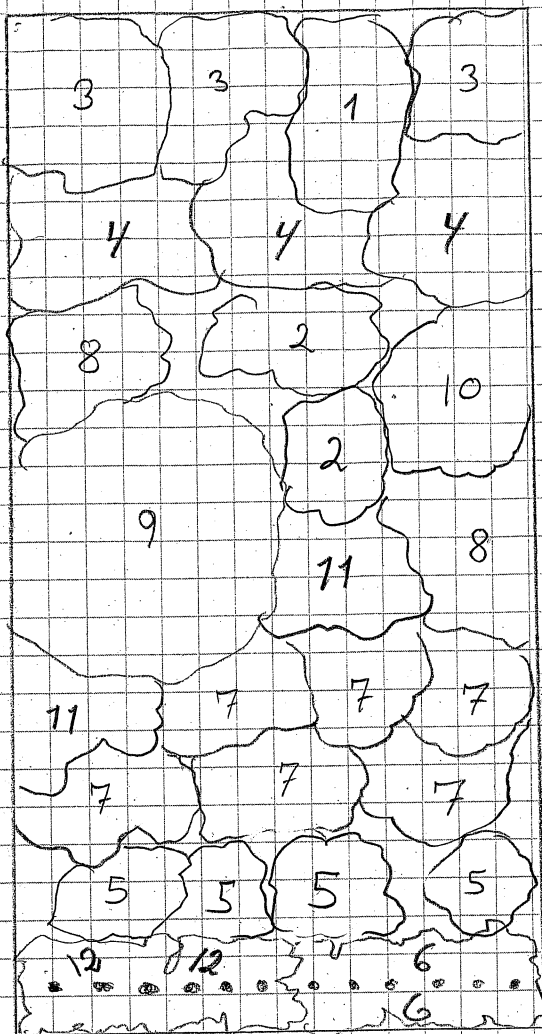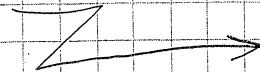

MØL: 1:75

G 209

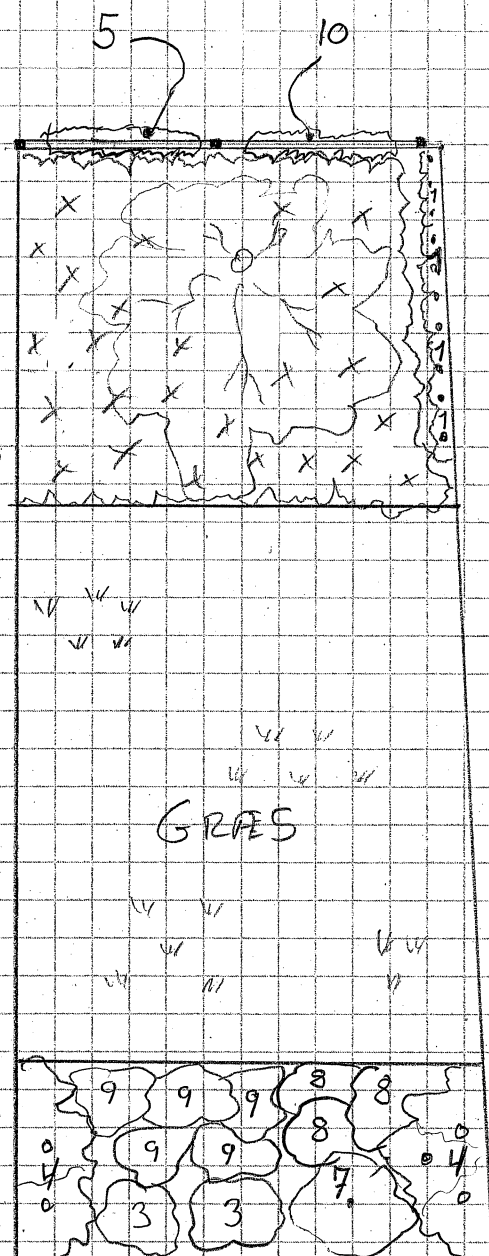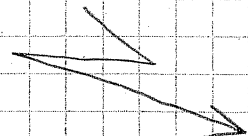

MÅL: 7:75

Adresse: Bagsværdvej 133, 2800 Kgs. Lyngby

Emne: Planteliste

Udført: 18-11-2022

Note: G36-37-39-43

Udført af: Hededanmark
Henning Hass

Planteliste

Nr	Dansk navn	Botanisk navn	Antal	Alm handelsstørrelser (m)	Ønskes bevaret
1	Vedbend	Hedera hibernica 'Hestor'	700	Bunddække CO	
2	Gul Kornel	Cornus sericea 'Flaviramea'	3	1/2 50-80	
3	Hvid Kornel	Cornus alba 'Sibirica'	2	1/2 50-80	
4	Alm. Liguster	Ligustrum vulgare	20	Lette buske	
5	Alm. Syren	Syringa vulgaris	1	1/2 50-80	
6	Mahonie	Mahonia aquifolium	1	1/2 20-40	
7	Spiræa	Spirea vanhouttii	6	1/2 50-80	
8	Japansk klatre	Rosa multiflora	4	1/2 50-80	
9	Dværgmispel	Cotoneaster bullatus	2	Lette buske	
10	Snebær	Symphoricarpos doore 'White Hedge'	3	buske barrod	
11	Stjernetop	Deutzia magnifica 'Defica'	6	Lette buske	
12	Vårguld	Forsythia intermedia 'Lynwood'	4	buske CO	
13	Snedrivebusk	Spirea cineræ	11	Lette buske	
14	Kaprifolie	Lonicera americana	2	opb. CO	
15	Uægte Jasmin	Philadelphus coronarius 'Pico'	2	Lette buske	
	Birketræ	felt G43 og G39	2		X
	I alt incl moms				

Adresse: Bagsværdvej 133, 2800 Kgs. Lyngby

Emne: Planteliste

Udført: 18-11-2022

Note: G49

Udført af: Hededanmark
Henning Hass

Planteliste

Nr	Dansk navn	Botanisk navn	Antal	Alm handelsstørrelser (m)
1	Vedbend	Hedera hibernica `Hestor´	200	Bunddække CO
2	Gul Kornel	Cornus sericea `Flaviramea´	1	1/2 50-80
3	Mirabel	Prunus cerasifera	1	1/1 60-100
4	Alm. Liguster	Ligustrum vulgare	3	Lette buske
5	Alm. Syren	Syringa vulgaris	1	1/2 50-80
6	Mahonie	Mahonia aquifolium	1	1/2 20-40
7	Snedrivebusk	Spirea cinerae	7	Lette buske
8	Guldregn	Laburnum Watereri `Vossii´	1	Buske CO
	I alt incl moms			

Adresse: Bagsværdvej 133, 2800 Kgs. Lyngby
Emne: Planteliste
Udført: 18-11-2022
Note: G55
Udført af: Hededanmark
 Henning Hass

Planteliste

Nr	Dansk navn	Botanisk navn	Antal	Alm handelsstørrelser (m)	Ønskes bevaret
1	Vedbend	Hedera hibernica 'Hestor'	200	Bunddække CO	
2	Gul Kornel	Cornus sericea 'Flaviramea'	2	1/2 50-80	
3	Alm. taks	Taxus baccata	1	30-40 mk	X
4	Alm. Liguster	Ligustrum vulgare	3	Lette buske	
5	Vortebirk	Betula pendula	1	1/1 60-100	
6	Forsythia	Forsythia intermedia 'Lynwood'	3	1/1 50-80	
7	Bærmispel	Cotoneaster bullatus	4	Lette buske	
8	Guldregn	Laburnum Watereri 'Vossii'	2	Buske CO	
9	Kalkved	Viburnum opulus	2	Lette buske	
10	Klokkebusk	Weigela hyb. 'Bristol Ruby'	1	Lette buske	
11	Snedrivebusk	Spirea cinerae	5	Lette buske	
	I alt incl moms				

Adresse: Bagsværdvej 133, 2800 Kgs. Lyngby

Emne: Planteliste

Udført: 18-11-2022

Note: G58

Udført af: Hededanmark
Henning Hass

Planteliste

Nr	Dansk navn	Botanisk navn	Antal	Alm handelsstørrelser (m)
1	Vedbend	Hedera hibernica `Hestor`	150	Bunddække CO
2	Rød Kornel	Cornus sanguinea	10	1/2 50-80
3	Vortebirk	Betula pendula	1	1/1 100-140
4	Alm. Liguster	Ligustrum vulgare	5	Lette buske
5	Hunderose	Rosa canina	1	1/2 50-80
6	Ildtorn	Pyracantha hyb. `Red Column`	1	30-40 CO
7	Bærmispel	Cotoneaster bullatus	10	Lette buske
8	Guldregn	Laburnum Watereri `Vossii`	1	Buske CO
9	Uægte Jasmin	Philadelphus coronarius `Phico`	1	Lette buske
	I alt incl moms			

Adresse: Bagsværdvej 133, 2800 Kgs. Lyngby

Emne: Planteliste

Udført: 18-11-2022

Note: G73

Udført af: Hededanmark
Henning Hass

Planteliste

Nr	Dansk navn	Botanisk navn	Antal	Alm handelsstørrelser (m)
1	Guldregn	Laburnum watereri 'Vossii'	1	Lette buske
2	Ildtorn	Pyracantha hyb. 'Red Column'	2	30-40 CO
3	Koreagran	Abies koreana	1	40-50 CO
4	Kirsebær korr	Cornus mas	3	Lette buske
5	Stjernetop	Deutzia magnifica 'Defica'	3	Lette buske
6	Snedrivebusk	Spirea arguta	8	0/1/1 30-50
7	Forsythia	Forsythia int. 'Lynwood'	11	Lette buske
8	Japansk klatre	Rosa multiflora	1	1/2 50-80
9	Stilkeg	Quercus robur	1	80-100 CO
10	Kristtorn	Ilex aquifolium 'Pyramidalis'	1	30-40 CO
11	Dværgmispel	Cotoneaster bullatus	2	Lette buske
	I alt incl moms			

Adresse: Bagsværdvej 133, 2800 Kgs. Lyngby

Emne: Planteliste

Udført: 18-11-2022

Note: G133

Udført af: Hededanmark
Henning Hass

Planteliste

Nr	Dansk navn	Botanisk navn	Antal	Alm handelsstørrelser (m)
1	Fuglekirsebæ	Prunus avium	2	1/1 140
2	Dunet gedebli	Lonicera xylosteum	2	Lette buske
3	Dronningebus	Kolkwitzia amabilis	1	Busk CO
4	Dværgmispel	Cotoneaster bullatus	3	Lette buske
5	Spiraea	Spiraea vanhouttei	1	L/2 50-80 Barrod
6	Ungarsk syren	Syringa Josikaea	2	Buske CO
7	Syren	Syringa Vulgaris `Andenken an den Ludvig Späth`	2	3 grene m. klump
8	Mirabel	Prunus cerasifera	5	1/1 60-100
9	Alm. Hyld	Sambucus nigra	1	1/1 60-100
10	Alm. Taks	Taxus baccata	1	40-50 mk
	I alt incl moms			

Adresse:

Emne:

Udført:

Note:

Udført af:

Bagsværdvej 133, 2800 Kgs. Lyngby

Planteliste

18-11-2022

G209

Hededanmark

Henning Hass

Planteliste

Nr	Dansk navn	Botanisk navn	Antal	Alm handelsstørrelser (m)
1	Taks	Taxus baccata	10	30-40 mk
2	Rynket rose	Rosa Rugosa	25	1/2 50-80
3	Potentil	Potentilla Frut. `goldfinger`	2	CO 1 L.
4	Laurkirsebær	Prunus lauroserasus `Etna`	5	mk 30-40
5	Dunet Gedeblad	Lonicera xylosteum	2	Lette buske
6	Blomme	Prunus Althans Reine Claude	1	2-3 års CO
7	Blåskæg	Caryopteris incana `Cary`	1	30-40 CO
8	Perikon	Hypericum erectum `Gemo`	3	Lette buske
	I alt incl moms			

Adresse: Bagsværdvej 133, 2800 Kgs. Lyngby

Emne: Planteliste

Udført: 18-11-2022

Note: G211

Udført af: Hededanmark
Henning Hass

Planteliste

Nr	Dansk navn	Botanisk navn	Antal	Alm handelsstørrelser (m)
1	Klematis	Clematis hyb. 'Jackmanii'	3	Opb.+ CO
2	Rynket rose	Rosa Rugosa	25	1/2 50-80
3	Potentil	Potentilla Frut. 'goldfinger'	5	CO 1 L.
4	Laurkirsebær	Prunus lauroserasus 'Etna'	3	mk 30-40
	I alt incl moms			

Adresse: Bagsværdvej 133, 2800 Kgs. Lyngby

Emne: Planteliste

Udført: 18-11-2022

Note: G212

Udført af: Hededanmark
Henning Hass

Planteliste

Nr	Dansk navn	Botanisk navn	Antal	Alm handelsstørrelser (m)	Ønskes bevaret
1	Storbladet efe	Hedera Hibernica 'Hestor'	400	bundpl. CO	
2	Fuglekirsebæ	Prunus avium	1	1/1 60-100	
3	Berberis	Berberis thunbergii	3	Lette buske	
4	Spirea	Spiraea vanhouttei	1	0/1/2 50-80 Barrod	
5	Japansk klatre	Rosa multiflora	6	1/2 50-80	
6	Ildtorn	Pyracantha hyb. 'Red Collumn'	1	30-40 CO	
7	Vortebirk	Betula pendula	1	1/1 60-100	X
9	Fjelddribs	Ribes alpinum 'Hemus'	1	0/1/2 50-80 Barrod	
11	Dværgmispel	Cotoneaster bullatus	6	Lette buske	
	I alt incl moms				

Adresse: Bagsværdvej 133, 2800 Kgs. Lyngby

Emne: Planteliste

Udført: 18-11-2022

Note: G63

Udført af: Hededanmark
Henning Hass

Planteliste

Nr	Dansk navn	Botanisk navn	Antal	Alm handelsstørrelser (m)
1	Ildtorn	Pyracantha hyb. 'Red Column'	14	30-40 CO
2	Gyldenris	Solidago hyb. 'Strahlenkrone'	10	A CO
3	Rød Kornel	Cornus sanguinea	5	1/2 50-80
4	Skovfyr	Pinus sylvestris	1	50-60 mk
5	Stjernetop	Deutzia magnifica 'Defica'	2	Lette buske
6	Spiræa	Spiraea vanhouttii	1	0/1/2 50-80
7	Bærmispel	Cotoneaster bullatus	5	Lette buske
	I alt incl moms			

Adresse: Bagsværdvej 133, 2800 Kgs. Lyngby
Emne: Planteliste
Udført: 18-11-2022
Note: G81
Udført af: Hededanmark
 Henning Hass

Planteliste

Nr	Dansk navn	Botanisk navn	Antal	Alm handelss	Ønskes bevaret
1	Hvid kornel	Cornus alba `Sibirica`	4	Lette buske	
2	Spiræa	Spirea vanhouttei	2	0/1/2 50-80	
3	Fuglekirsebær	Prunus avium	1	1/1 60-100	
4	Kirsebær kornel	Cornus mas	6	1/2 50-80	
5	Liguster	Ligustrum vulgare	2	50-80	
6	Ildtorn	Pyracantha hyb. `Red Column`	4	30-40 CO	
7	Dværgmispel	Cotoneaster dammeri `Skogholm`	2	bund pl. CO	
8	Forsythia	Forsythia int. `Lynwood`	2	0/1/1 50-80	
9	Snedrivebusk	Spirea cinera `Griefsheim`	6	0/1/1/ 30-50	
10	Sølvpil	Salix alba `Liempde`	1	0/1 60-100	
	Birketræer	Placeret i skel til G73	2		X
	I alt incl moms				

Adresse: Bagsværdvej 133, 2800 Kgs. Lyngby
Emne: Planteliste
Udført: 18-11-2022
Note: G109
Udført af: Hededanmark
 Henning Hass

Planteliste

Nr	Dansk navn	Botanisk navn	Antal	Alm handelss	Ønskes bevaret
1	Storbladet efeu	Hedera Hibernica 'Hestor'	200	bundpl. CO	
2	Kirsebær kornel	Cornus mas	10	Lette buske	
3	Snedrivebusk	Spirea arguta	4	0/1/1 30-50	
4	Gyldenris	Solidago hyb. 'Strahlenkrone'	5	A CO	
5	Stjernetop	Deutzia magnifica 'Defica'	3	Lette buske	
6	Hassel	Corylus avallana	1	Lette buske	
7	Bærmispel	Cotoneaster bullatus	2	Lette buske	
8	Fjeldribs	Ribes alpinum 'Hemus'	2	0/1/2 50-80	
9	Mirabel	Prunus cerasifera	1	1/1 60-100	
10	Blodribs	Ribes sanguineum 'Atrorubens'	1	Lette buske	
11	Forsythia	Forsythia int. 'Lynwood'	5	Lette buske	
12	Hvid Kornel	Cornus alba 'Sibirica'	1	Lette buske	
	Kirsebær træ		1		X
	I alt incl moms				

Adresse: Bagsværdvej 133, 2800 Kgs. Lyngby

Emne: Planteliste

Udført: 18-11-2022

Note: G166

Udført af: Hededanmark
Henning Hass

Planteliste

Nr	Dansk navn	Botanisk navn	Antal	Alm handelsstørrelser (m)
1	Spirea	Spiraea vanhouttei	1	0/1/2 50-80 Barrod
2	Alm. Hortens	Hydrangea macrophylla 'Bouquet Rose'	6	30-40 CO
3	Snebær	Symphoricarpos doore 'White Hedge'	4	buske barrod
6	Japansk klatre	Rosa multiflora	2	1/2 50-80
7	Uægte Jasmin	Philadelphus coronarius 'Pico'	1	Lette buske
10	Skovfyr	Pinus sylvestris	1	50-60 mk
11	Mahonie	Mahonia aquifolium	1	25-30 mk
12	Stjernetop	Deutzia magnifica 'Defica'	7	Lette buske
13	Alm. Hyld	Sambucus nigra	2	1/1 60-100
14	Fjeldribs	Ribes alpinum 'Hemus'	6	0/1/2 50-80 Barrod
	I alt incl moms			

Adresse: Bagsværdvej 133, 2800 Kgs. Lyngby

Emne: Planteliste

Udført: 18-11-2022

Note: G182

Udført af: Hededanmark
Henning Hass

Planteliste

Nr	Dansk navn	Botanisk navn	Antal	Alm handelsstørrelser (m)	Ønskes bevaret
1	Spirea	Spiraea vanhouttei	3	0/1/2 50-80 Barrod	
2	Snebær	Symphoricarpos doore 'White Hedge'	1	buske barrod	
3	Ildtorn	Pyracantha hybr. 'Red Column'	1	30-40 CO	
4	Vårguld	Forsythia intermedia 'Lynwood'	3	buske CO	
5	Japansk klatre	Rosa multiflora	1	1/2 50-80	
6	Hunderose	Rosa canina	1	1/2 50-80	
7	Dværgmispel	Cotoneaster bullatus	3	Lette buske	
8	Rødtjørn	Crataegus laevigata 'Poul Scarlet'	1	H 8-10	
9	Skovfyr	Pinus sylvestris	1	50-60 mk	
	Fyrretær	placeret i skel	2		X
	I alt incl moms				

Adresse: Bagsværdvej 133, 2800 Kgs. Lyngby

Emne: Planteliste

Udført: 18-11-2022

Note: G190

Udført af: Hededanmark
Henning Hass

Planteliste

Nr	Dansk navn	Botanisk navn	Antal	Alm handelsstørrelser (m)
1	Spirea	Spiraea vanhouttei	10	0/1/2 50-80 Barrod
2	Alm. hyld	Sambucus nigra	1	1/1 60-100
3	Mirabel	Prunus cerasifera	1	1/1 60-100
4	Vårguld	Forsythia intermedia 'Lynwood'	5	buske CO
5	Dværgmispel	Cotoneaster bullatus	1	Lette buske
6	Snebær	Symphoricarpos doore 'White Hedge'	5	buske barrod
7	Alm. Liguster	Ligustrum vulgare	1	Lette buske
	I alt incl moms			

Adresse: Bagsværdvej 133, 2800 Kgs. Lyngby
Emne: Planteliste
Udført: 18-11-2022
Note: G191
Udført af: Hededanmark
 Henning Hass

Planteliste

Nr	Dansk navn	Botanisk navn	Antal	Alm handelsstørrelser (m)
1	Bøg	Fagus sylvatica	55	50-80 hækkvalitet
2	Snebær	Symphoricarpos `Hancock`	20	Lette Buske
3	Storbladet efeu	Hedera Hibernica `Hestor`	6	opb. CO
4	Storbladet efeu	Hedera Hibernica `Hestor`	140	bundpl. CO
	I alt incl moms			

Adresse: Bagsværdvej 133, 2800 Kgs. Lyngby
Emne: Planteliste
Udført: 18-11-2022
Note: G191
Udført af: Hededanmark
Henning Hass

Planteliste

[illegible]

Adresse: Bagsværdvej 133, 2800 Kgs. Lyngby
Emne: Planteliste
Udført: 18-11-2022
Note: G182
Udført af: Hededanmark
 Henning Hass

DGE:

Denne planteliste beskriver hvordan felterne: G190, G212, G166 og G133 skal retableres

Planteliste

[illegible]

DGE:

Emne: Planteliste

Udført: 18-11-2022

Note: G73

Udført af: Hededanmark

Henning Hass

Denne planteliste beskriver hvordan felterne: G109, G81, G63, G58, G55, G49, G43, G39, G37, G36, skal retableres

Planteliste

[illegible]

