


Eksisterende STAD-D flyttes ca. - 0,5 m så ionfælde bortfalder:
Eksisterende STAD udskiftes med STAD-D.
Afgreninger til spulehaner, pool og toilet er ikke vist, men skal udføres

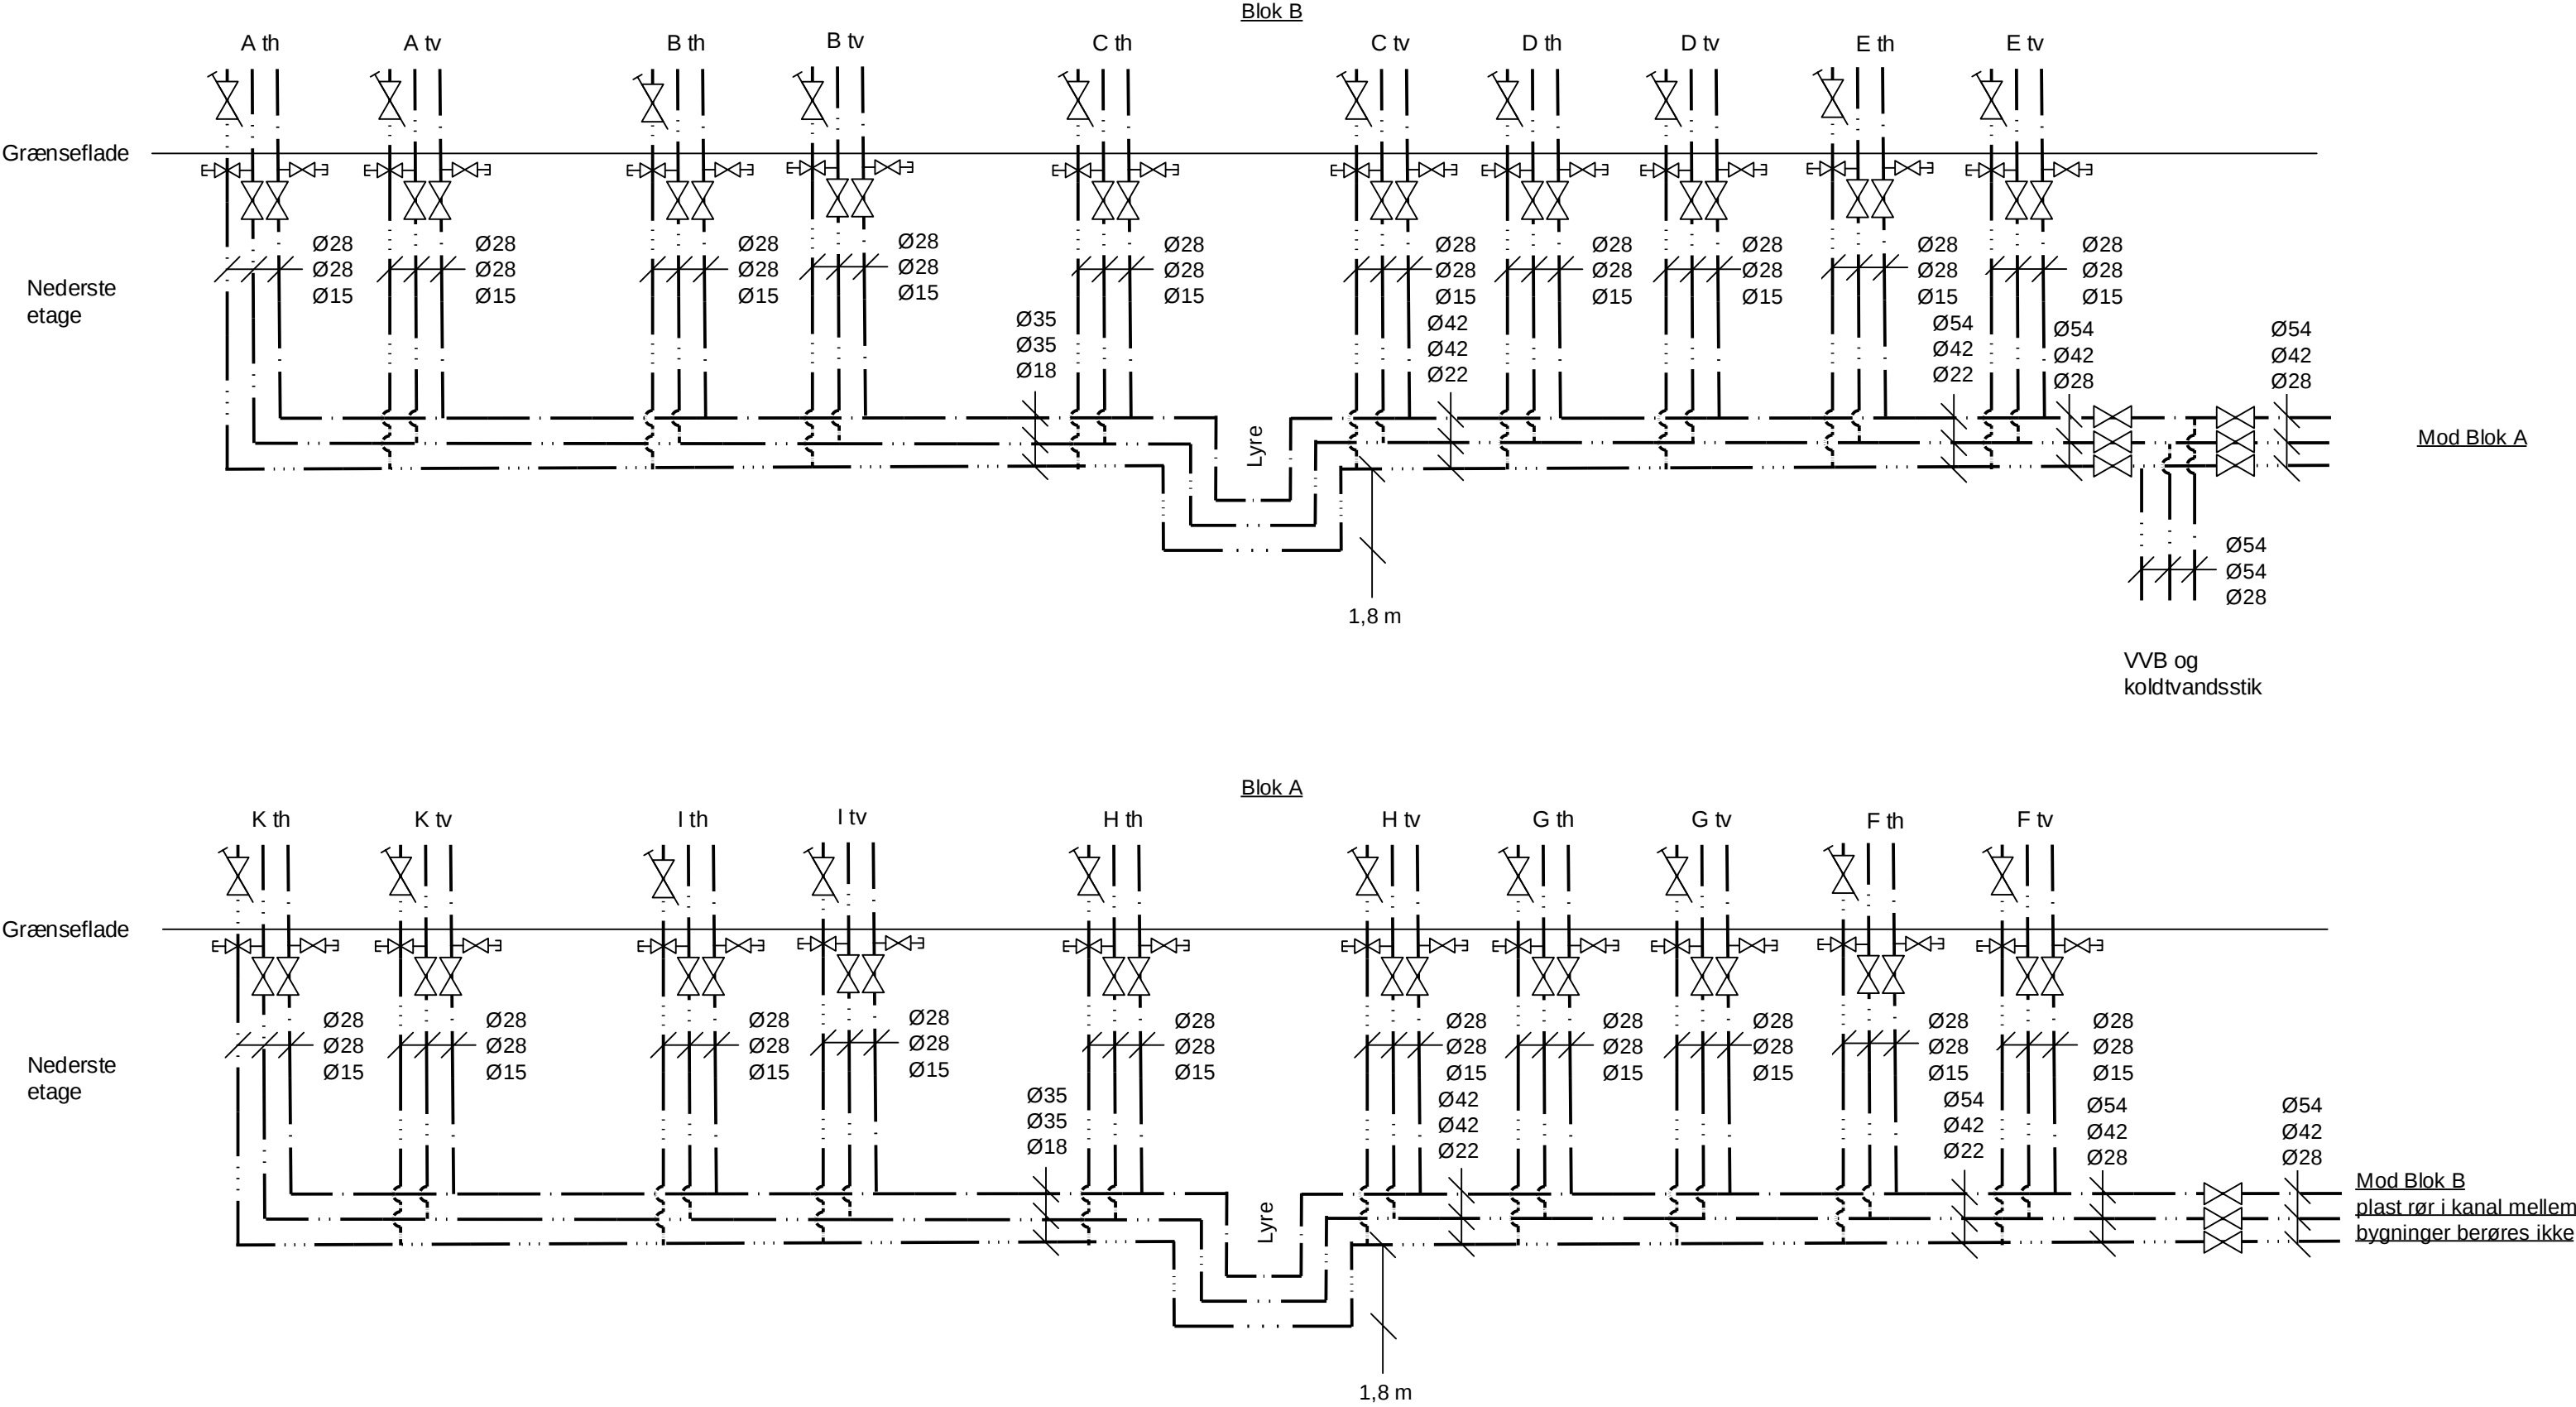

Vand

Eksisterende STAD-D flyttes ca. - 0,5 m så ionfælde bortfalder:
Eksisterende STAD udskiftes med STAD-D.
Afgreninger til vaskeri, pool og andet er ikke vist, men skal udføres

