


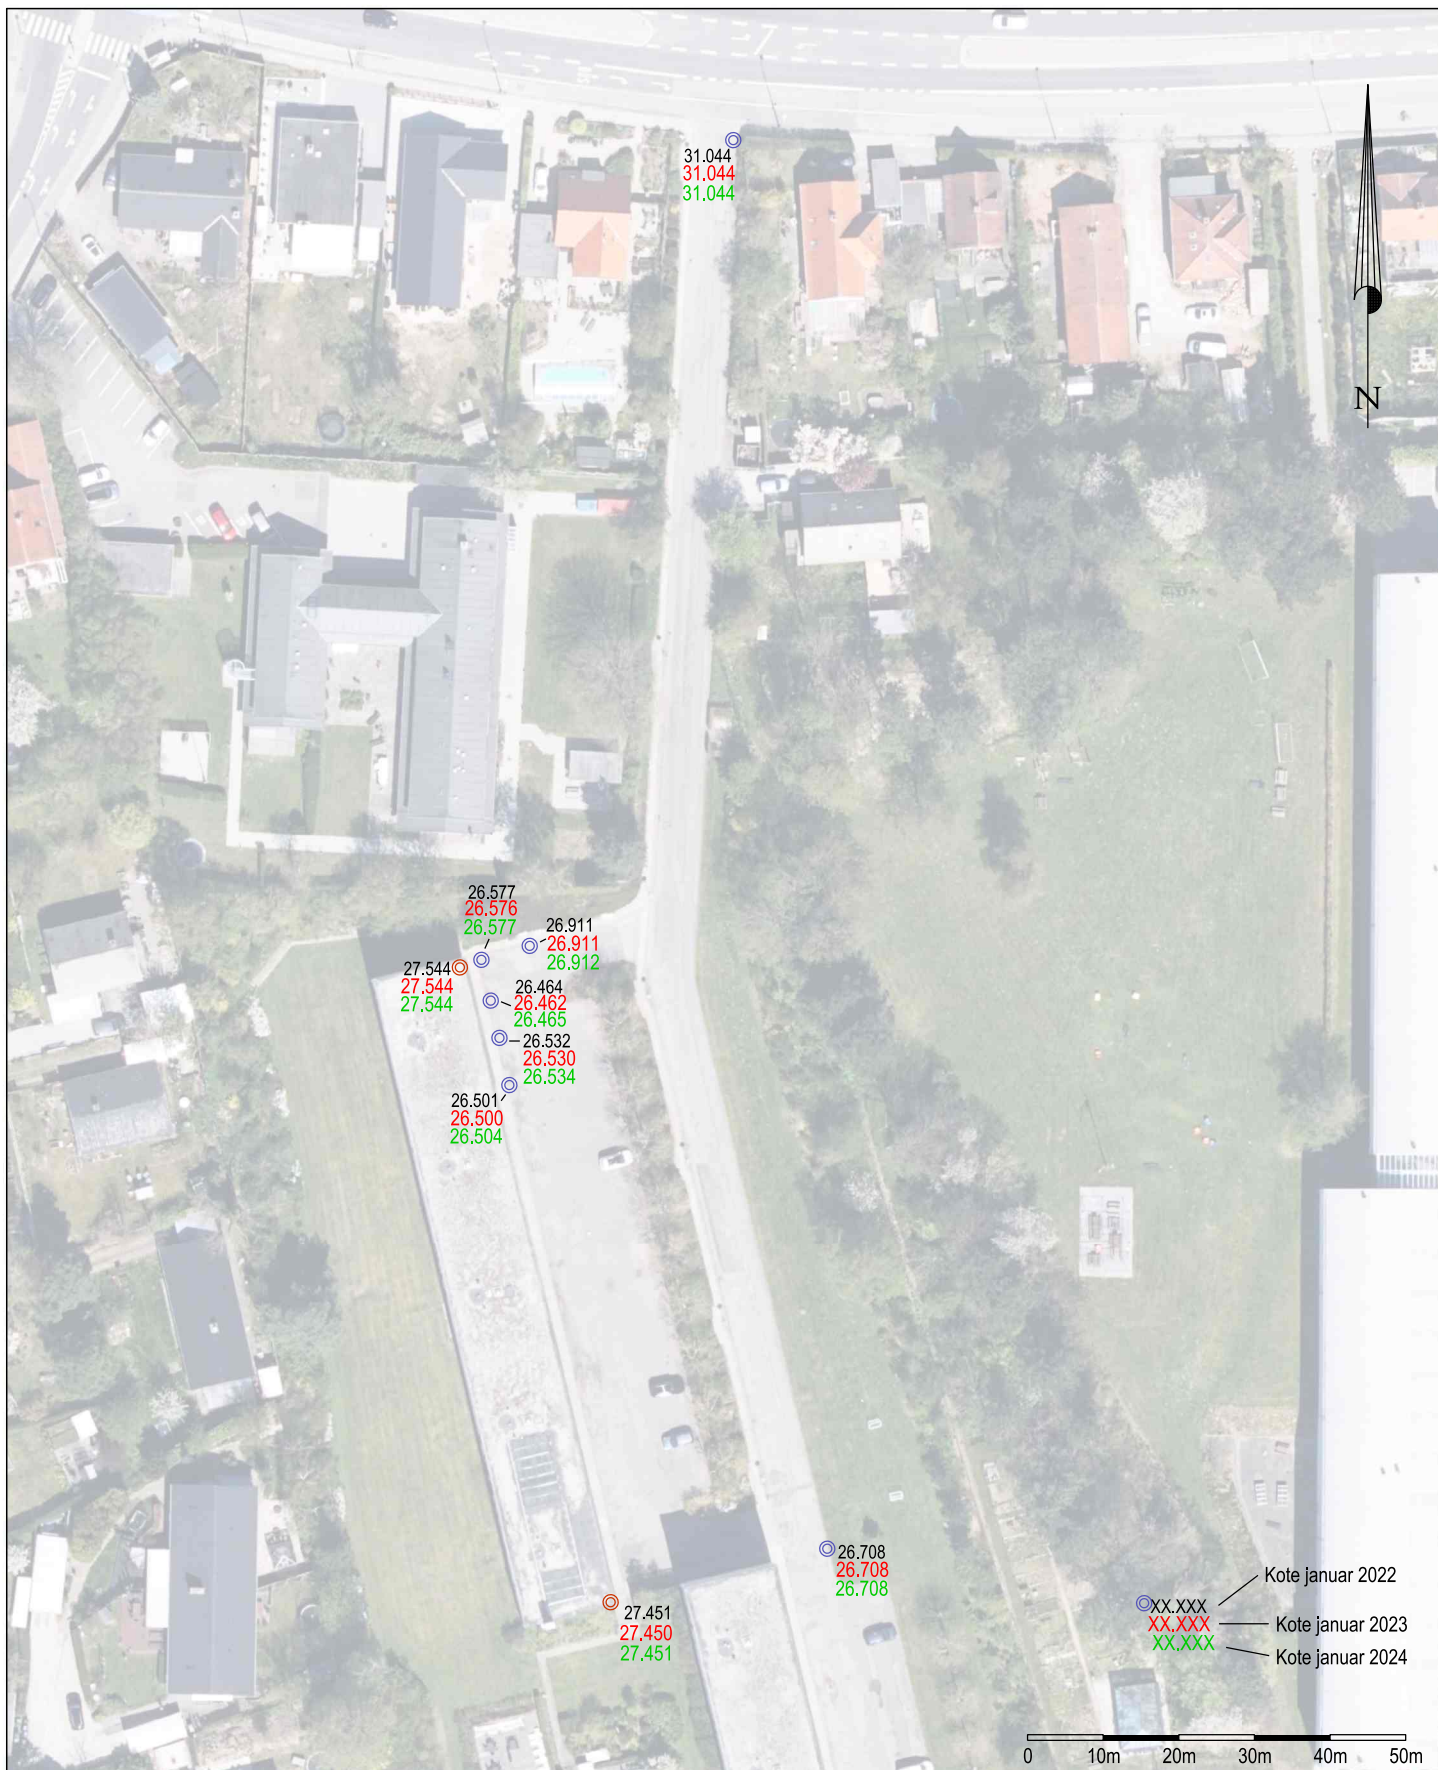

Nivellement - Bagsværdvej 133A, 2800 Kgs. Lyngby

Matr.nr. 3q Bagsværd

Kontrolnivellement af kotebolte

J.nr.: 10241061 / UBN

Målf.: 1:1000

/ A4H

Koord.sys.:

DKTM3

DVR90



Landinspektør A/S

Ulrich B. Nielsen
Kort- og Landmålingstekniker

www.geopartner.dk +45 70 12 10 11 CVR: 20014784

Dato:

2. februar 2024

Rev.dato: