



Region
Hovedstaden

Signaturforklaring

Markeringsnet gravefront

Felter undersøgelse G## - feltnr
0,# m - oprensingsdybde
mnb?: markeringsnet i bund

Linjer haveplan

Mur

Stensætning

Kantsten

Polygon Haveplan

Kælder

Chaussesten

Græs

Fliser

Bed

Busk

Asfalt

Bygning

0 10 20 30 40 m

Emne: Indretningsplan nord

Sag: Bagsværdvej 133

Sags nr.: 21-0737

Målestok: 1:600

Udarb.: kim

Kontrol:

Dato: 07-03-2022


Udarb.:

Kontrol:

Rev. Dato:

DGE
MILJØ- OG INGENIØRFIRMA

Bilag:

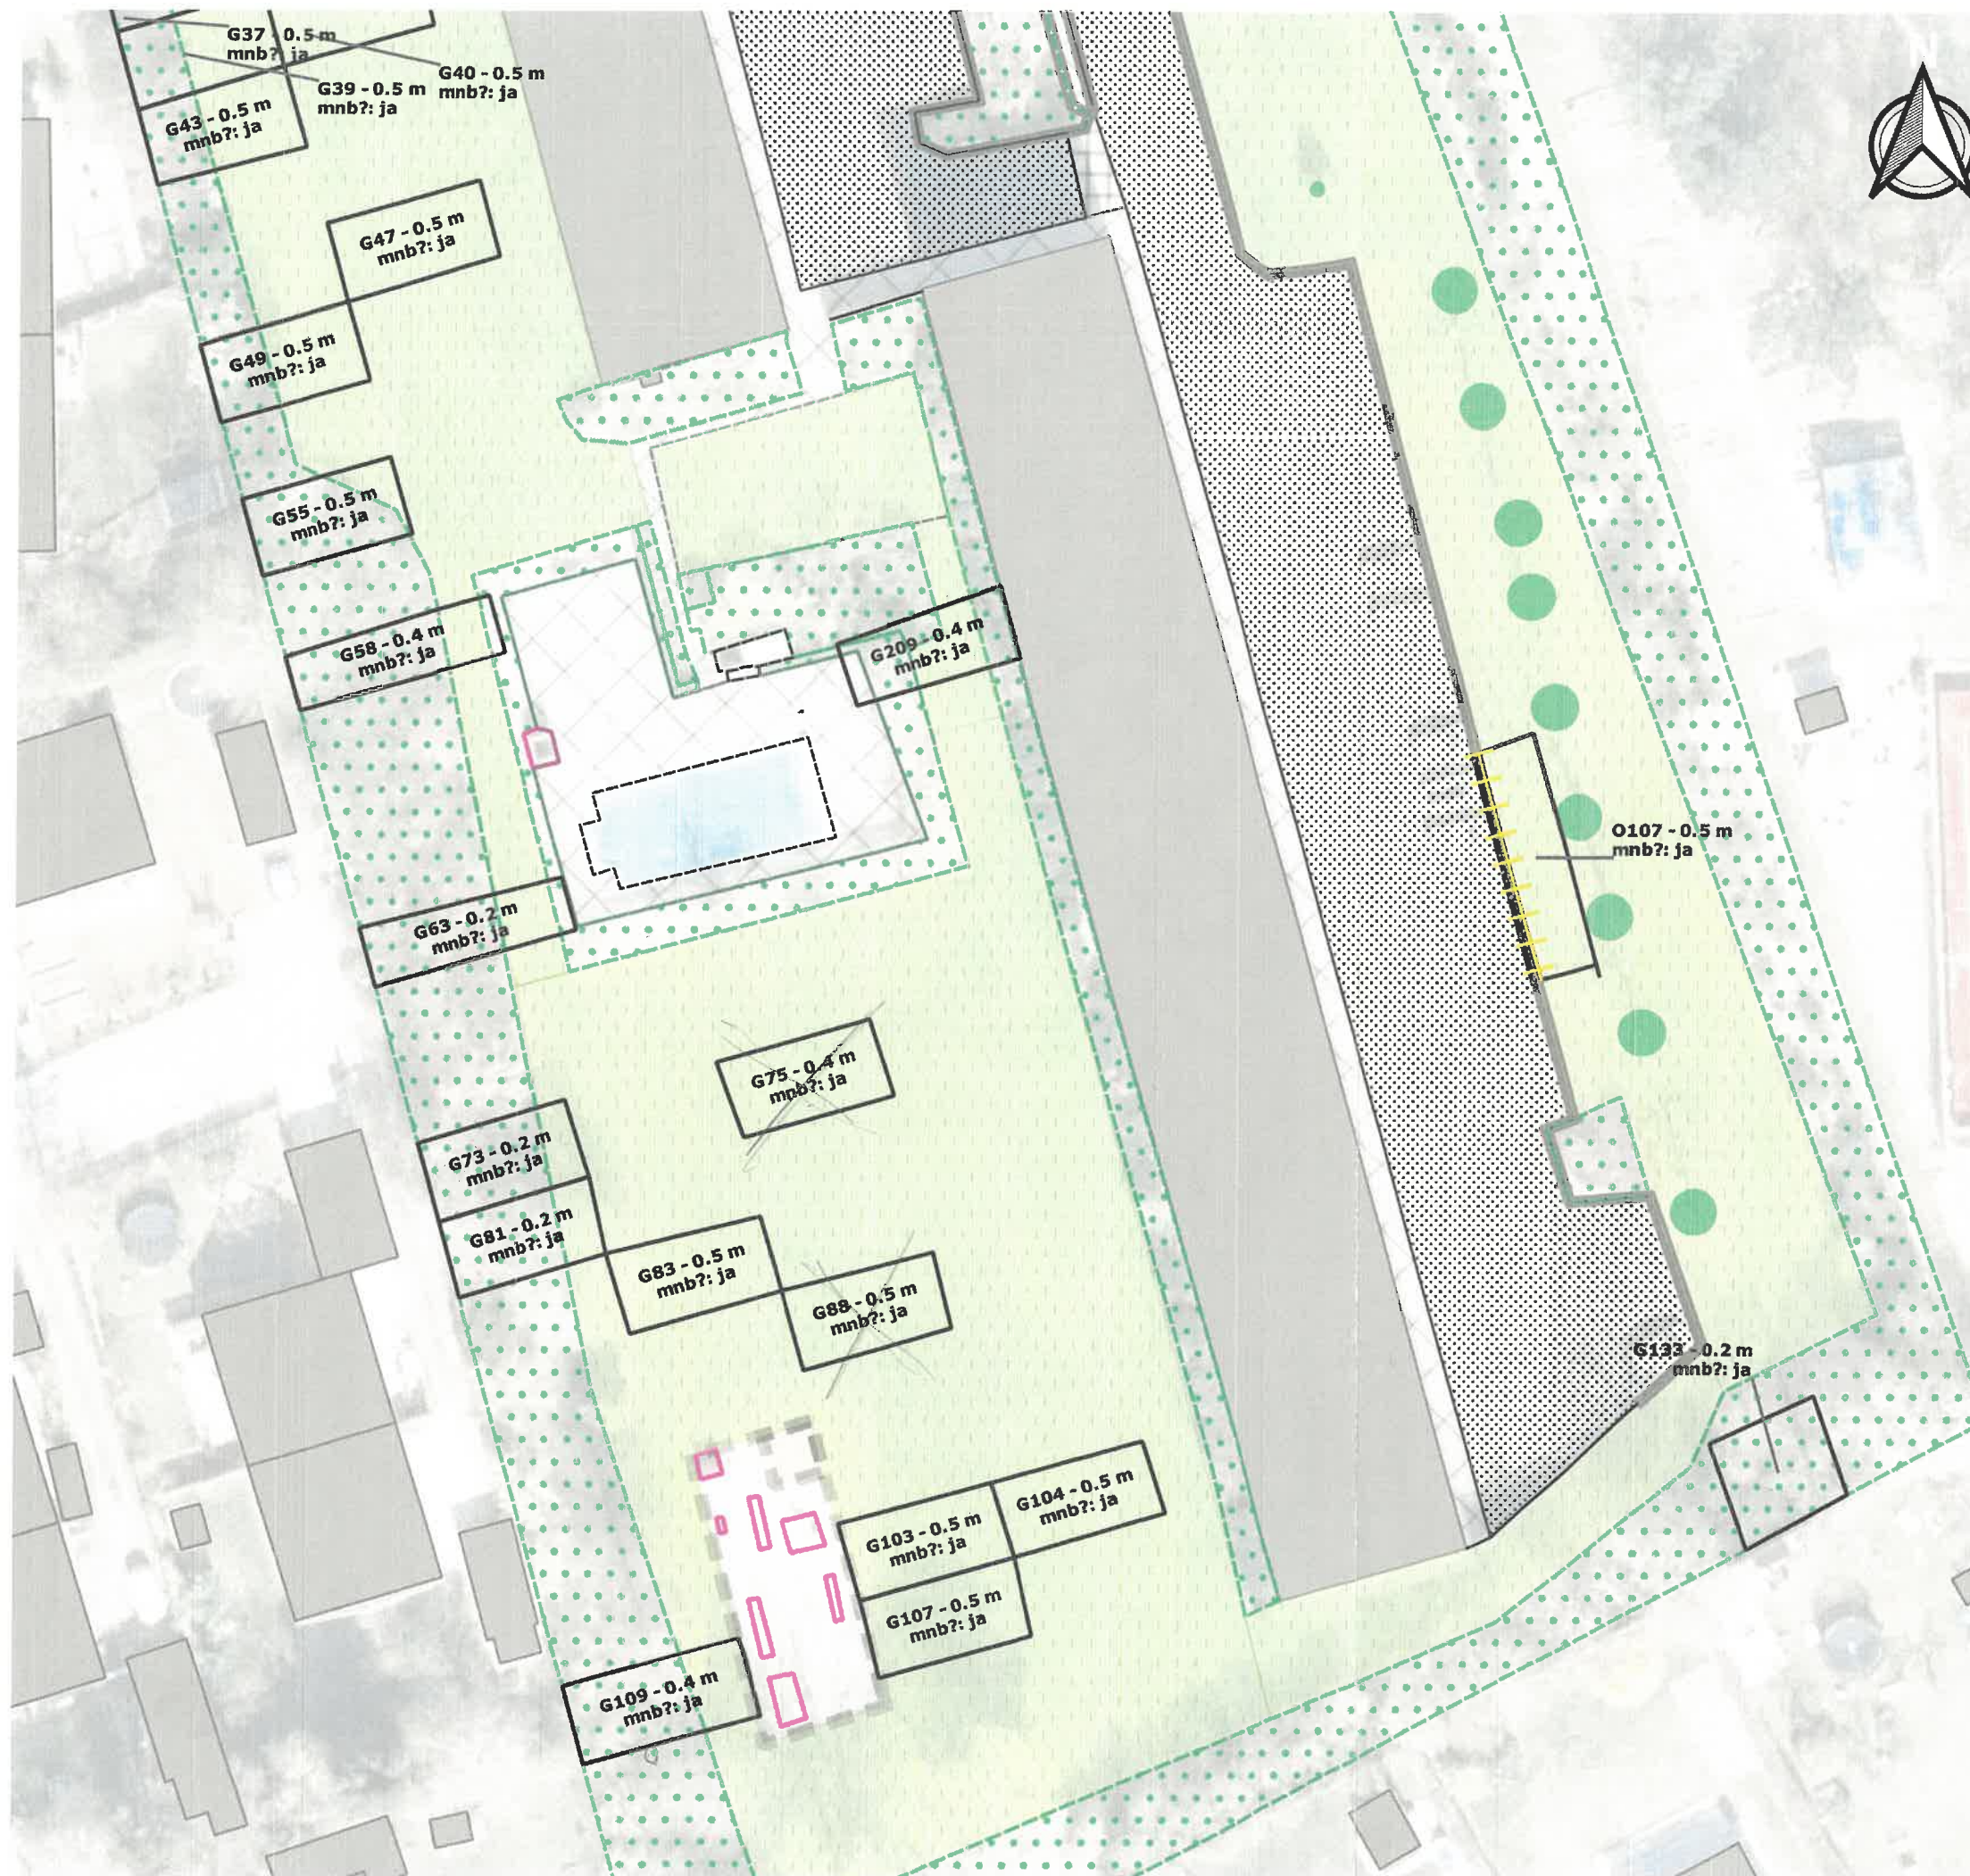

Signaturforklaring

- Markeringsnet gravefront
- Felter undersøgelse G## - feltnr
0,# m - oprensingsdybde
mnb?: markeringsnet i bund
- Punkter haveplan
 - Træ
- Linjer haveplan
 - Mur
 - Hegn
 - Kantsten
- Polygon Haveplan
 - Kælder
 - Inventar
 - Bed med kantsætning
 - Chaussesten
 - Græs
 - Fliser
 - Busk
 - Asfalt
 - Bygning

0 10 20 30 40 m

Emne: Indretningsplan syd		
Sag: Bagsværdvej 133		
Sags nr.: 21-0737		Målestok: 1:600
Udarb.: kim	Kontrol:	Dato: 07-03-2022
Udarb.:	Kontrol:	Rev. Dato:
DGE MILJØ- OG INGENIØRFIRMA		Bilag: