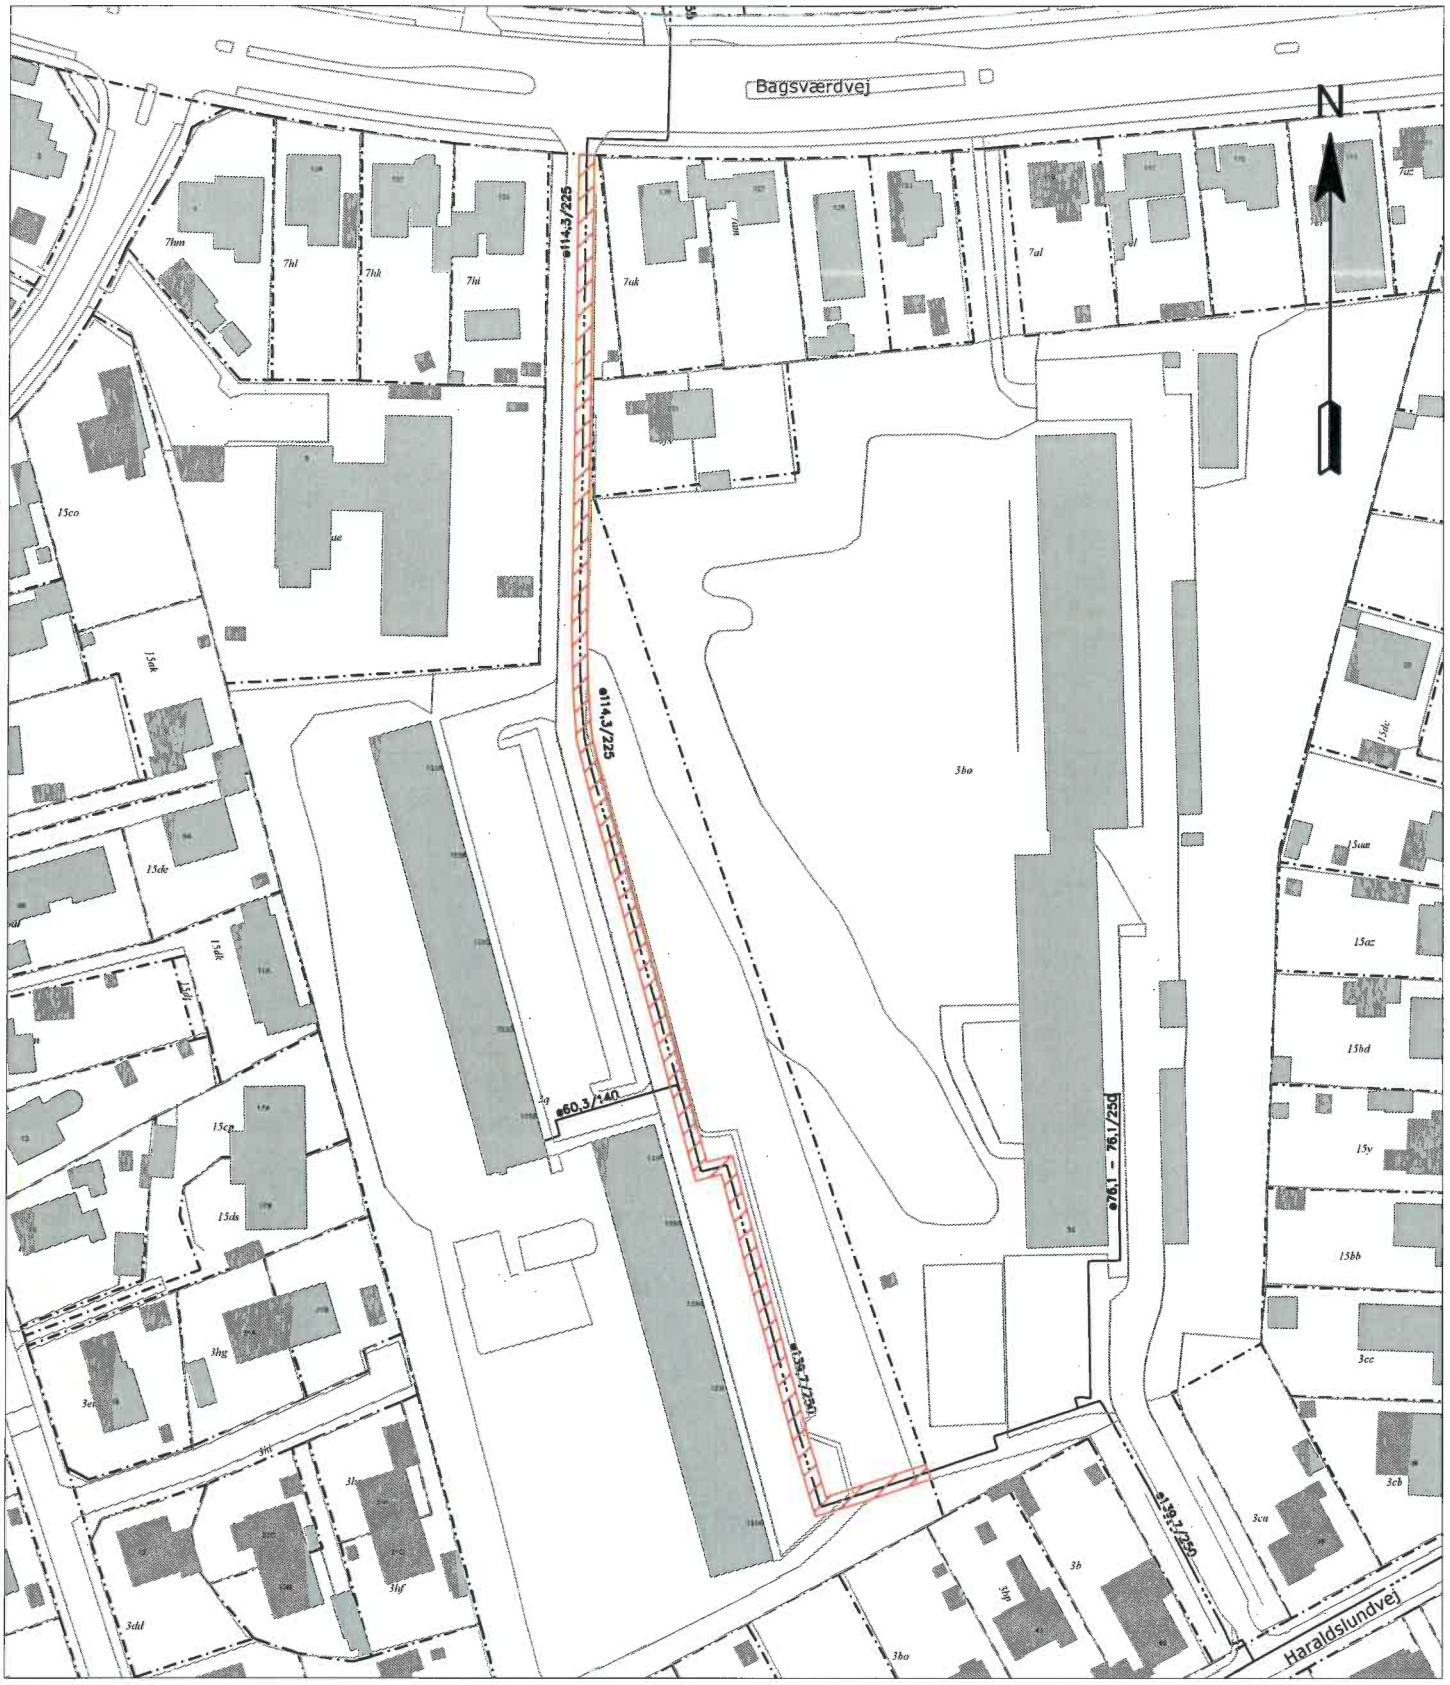

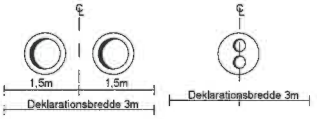

Deklarationsareal

Fjernvarmeledning ℄
Center linje

Matrikelskel

1:1000

10 0 20 40

Rev.	Dato	Konst./ Tegn.	Kontrol	Godk.	Beskrivelse

VESTFORBRÆNDING
EJBY MOSEVEJ 219
2600 GLOSTRUP
TLF. + 45 44 85 70 00
VESTFOR@VESTFOR.DK

FJERNVARME OMRÅDE 6.3
Bagsværdvej 133A
Deklarationsplan
Matrikel nr. 3q, Bagsværd

Oprettet dato: 09-03-2020	Konst/Tegn HPM
Kontrol:	Godkend:
Filnavn:	Mål.: 1:1000
Tegn. nr.: N0-N63_K-092	Rev.: B
Leverandør:	Leverandør tegn. nr.: Projekt id.: Format: Side: