


# Blok B

## Opgang A - E.

Numrene på pulterrummene henviser til det røde nummer på dørene og er lig med lejlighedsnummer.

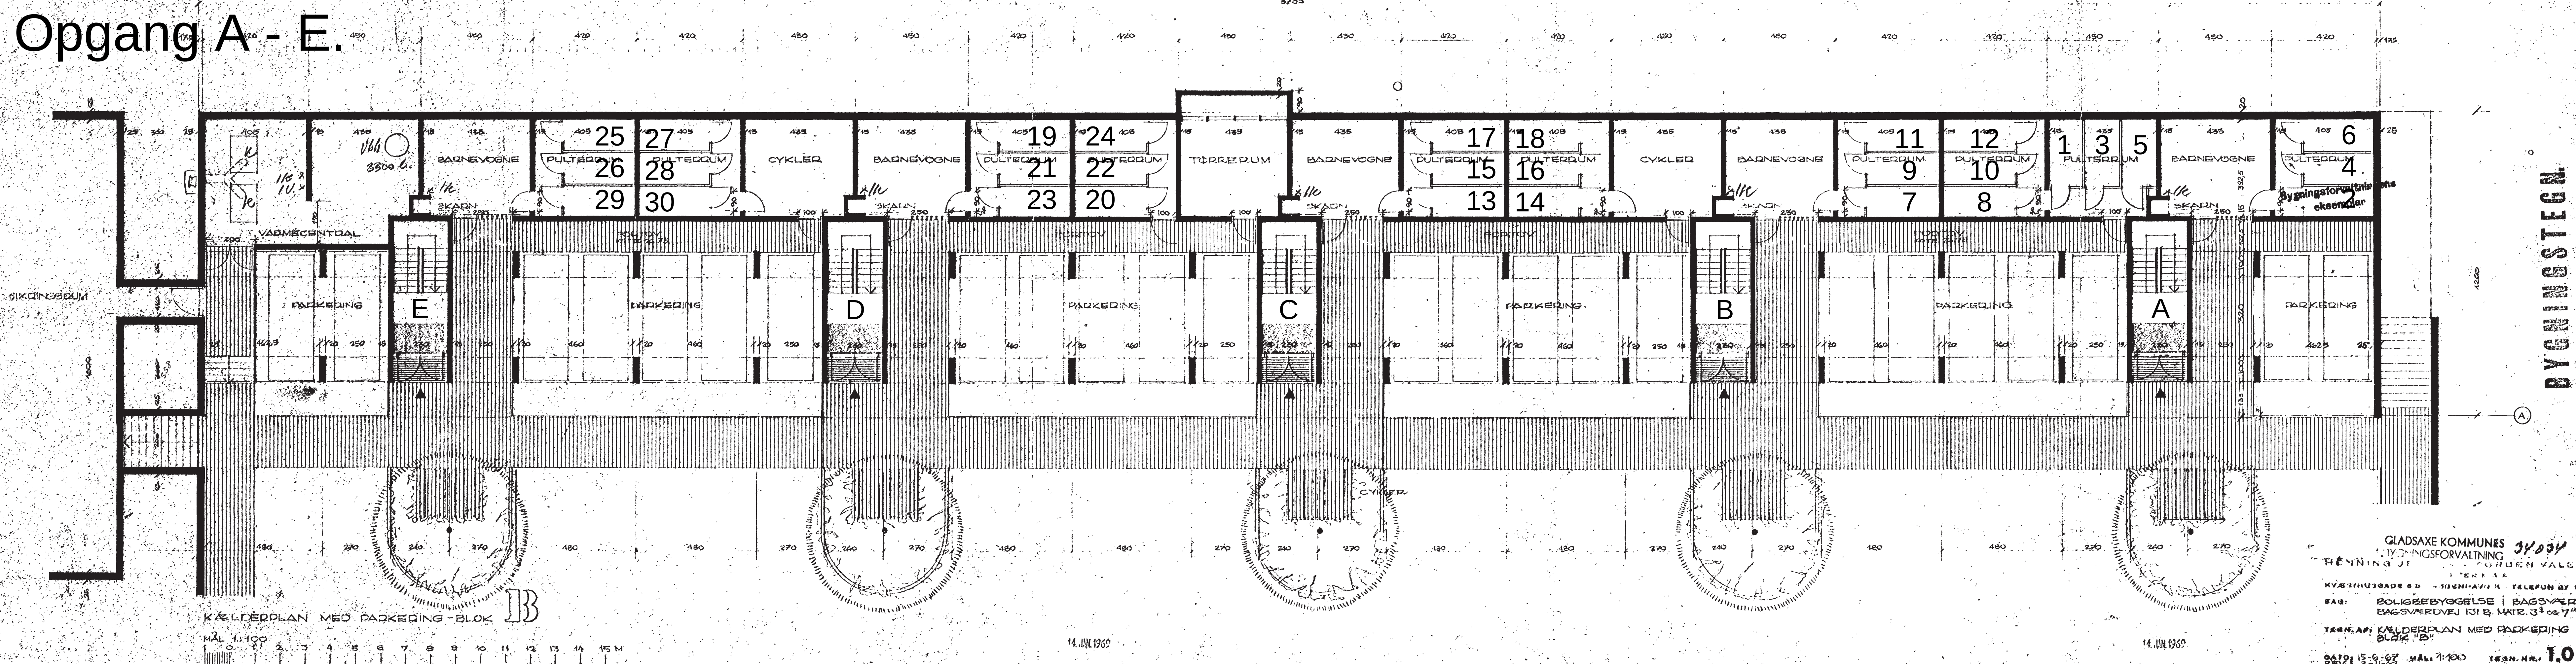

BYGNINGSTEGET

GLADSAXE KOMMUNES  
BYGNINGSFORVALTNING  
HENNING JENSEN  
KVAESTHUSGADE 6B - HENNING JENSEN  
SAG: POLIGÆBBYGGELSE | BAGSVÆRD  
BAGSVÆRDVEJ 131 B, MATE. 3<sup>1</sup> OG 7<sup>1</sup>  
TEGN. AF: KÆLDERPLAN MED PARKERING  
BLÅ "B"  
DATO: 15-6-87 MÅL: 1:100  
REV: 2-11-87 TEGN. NR.: 1.03